


Satzung über die Veränderungssperre zum Bebauungsplan "Bahnhofstraße/Edmund-Kretschmer-Straße_N1"

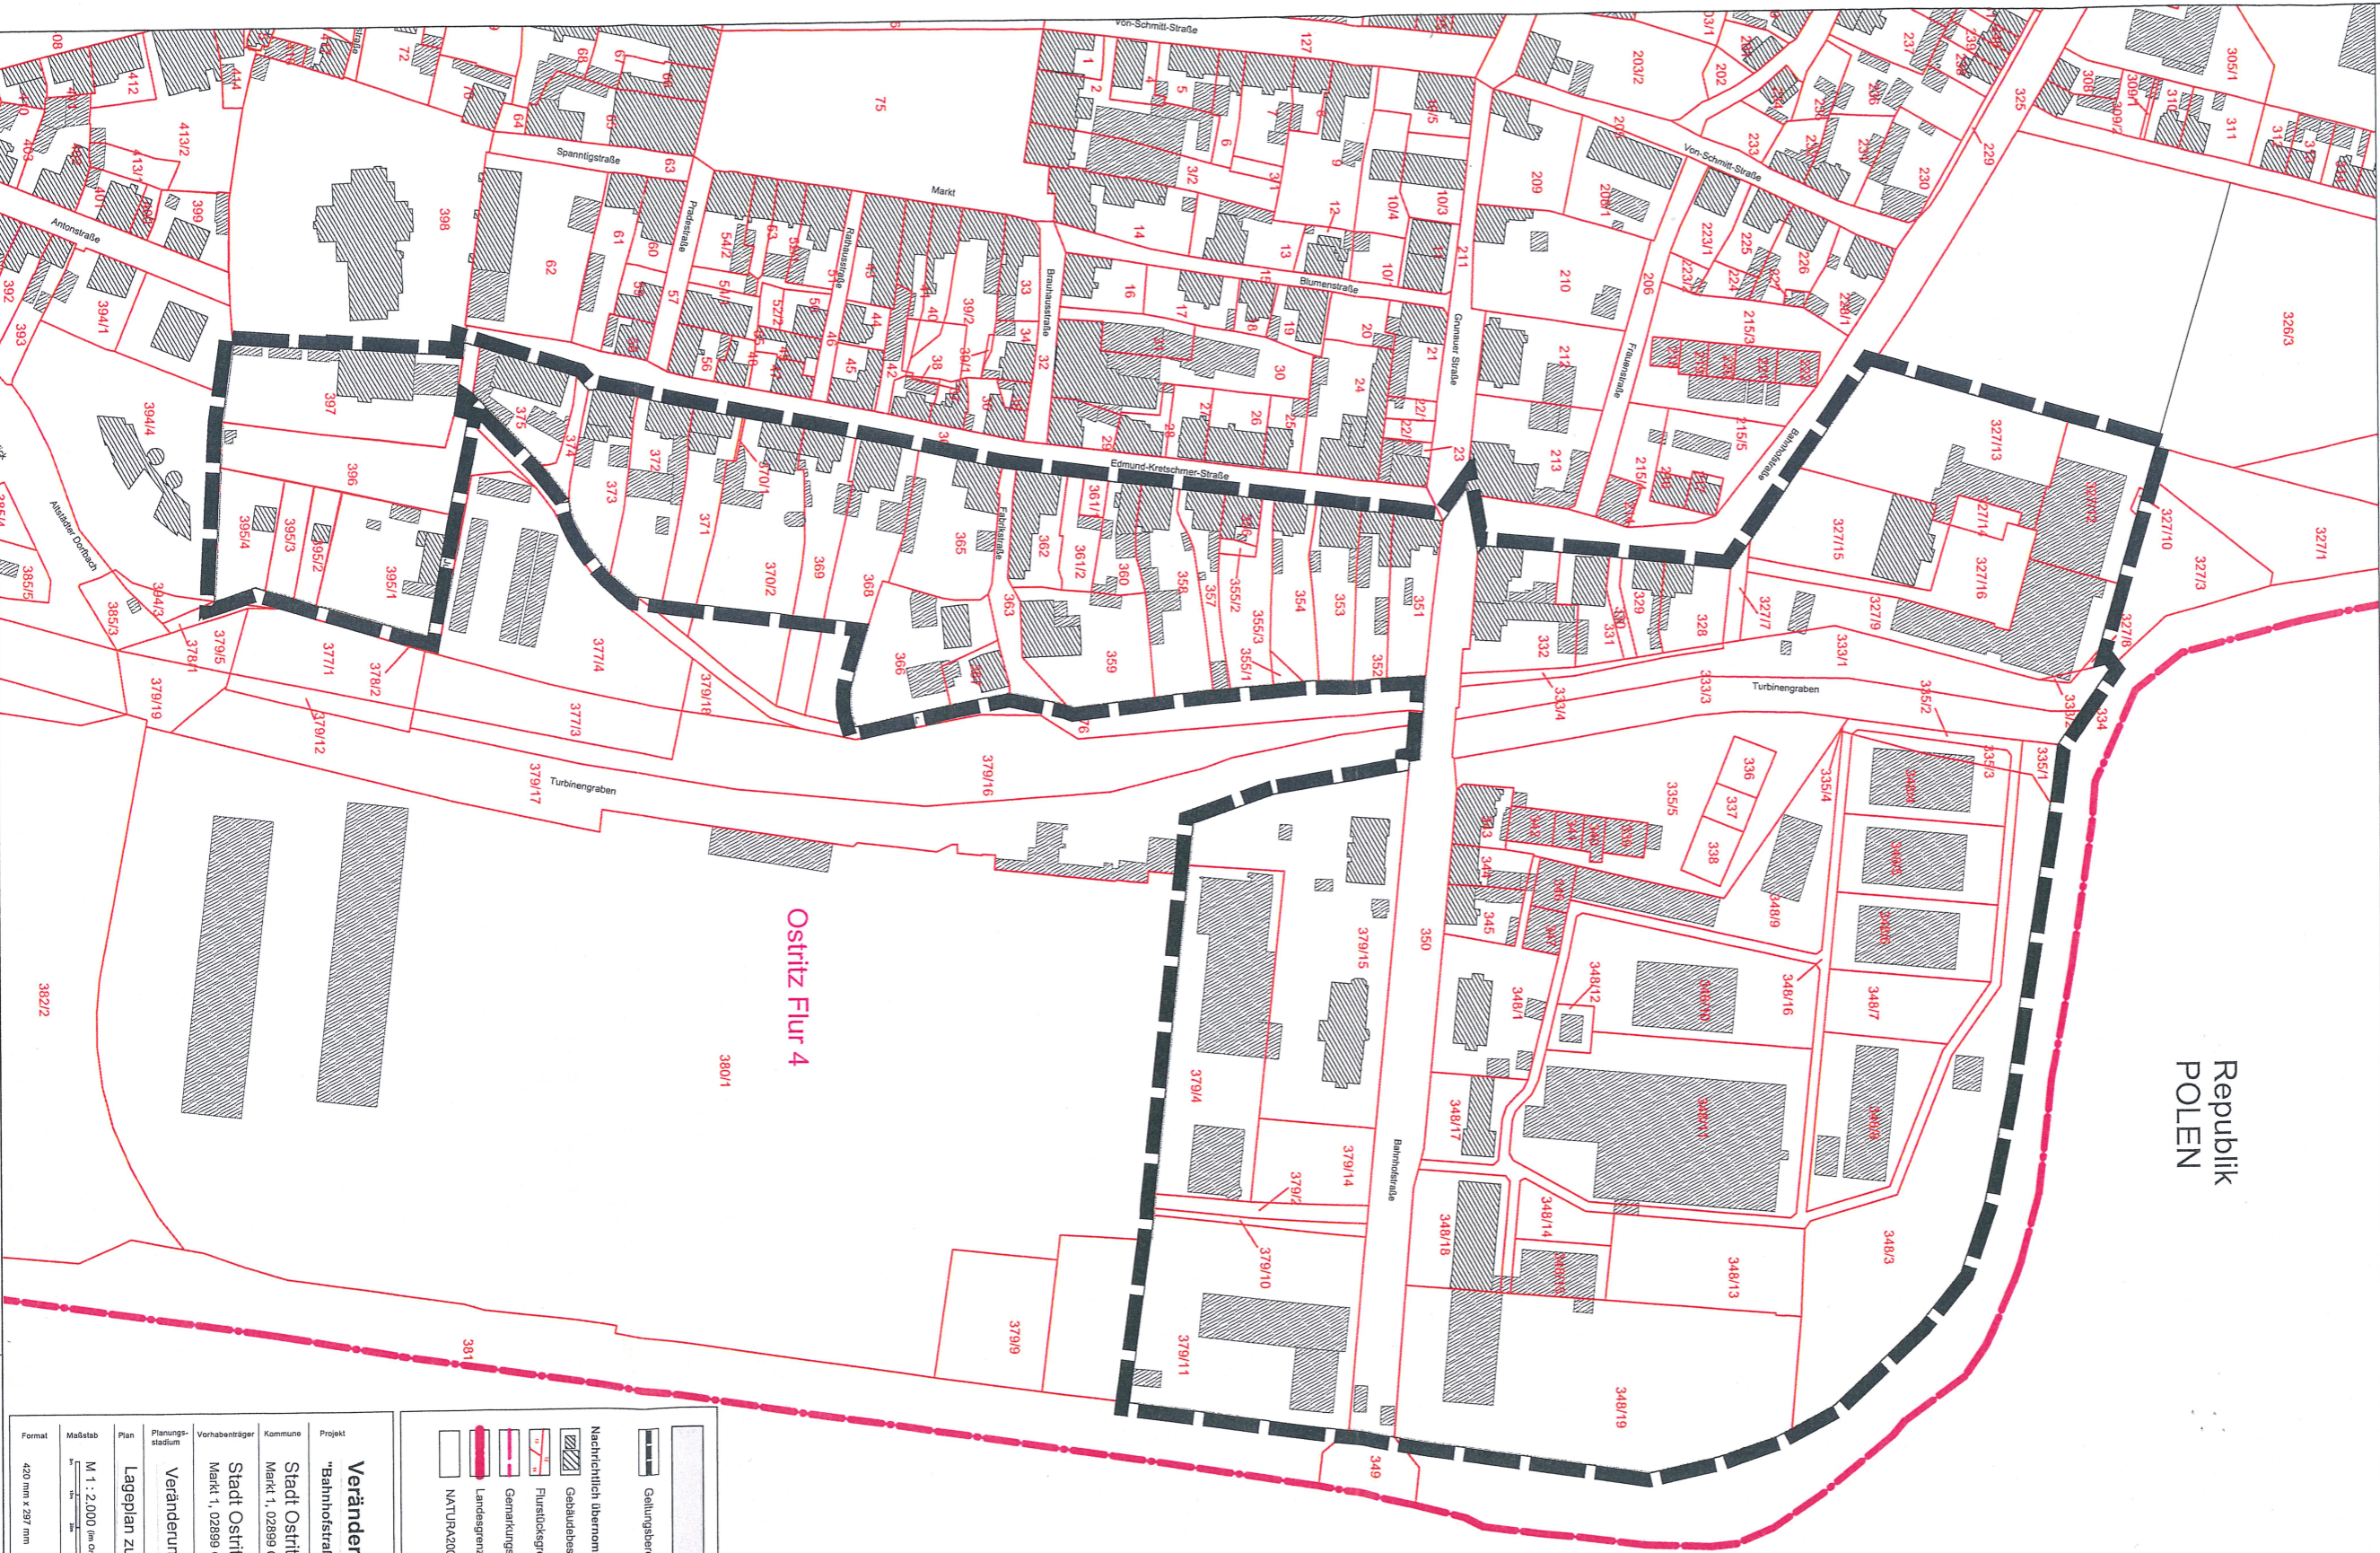

Republik
POLEN

Republik
POLEN

Ostritz Flur 4

<p>Planzeichenerklärung</p> <p>Geltungsbereich der Veränderungssperre</p>	
<p>Nachrichtlich übernommen</p> <p>Gebäudebestand (Katasterkarte)</p> <p>Flurstücksgrenzen, Flurstücksnummern</p> <p>Gemarkungsgrenzen, Gemarkung</p> <p>Landesgrenze</p> <p>NATURAK2000 Gebiete (EU-Maidler: 4454-302 und 4454-451)</p>	
<p>Veränderungssperre zum Bebauungsplan</p> <p>"Bahnhofstraße/Edmund-Kretschmer-Straße_N1"</p> <p>Projekt</p> <p>Stadt Ostritz</p> <p>Markt 1, 02699 Ostritz</p> <p>Kommune</p> <p>Stadt Ostritz</p> <p>Markt 1, 02699 Ostritz</p> <p>Vorbereitender</p> <p>Veränderungssperre</p> <p>Planungs-</p> <p>stadium</p> <p>Lageplan zur Satzung über die Veränderungssperre</p>	
<p>Format</p> <p>420 mm x 297 mm</p>	<p>Maßstab</p> <p>M 1 : 2.000 (im Original)</p>
<p>Datum</p> <p>Görlitz, den 07.07.2023</p>	