


# Anlage 1: Übersichtsplan

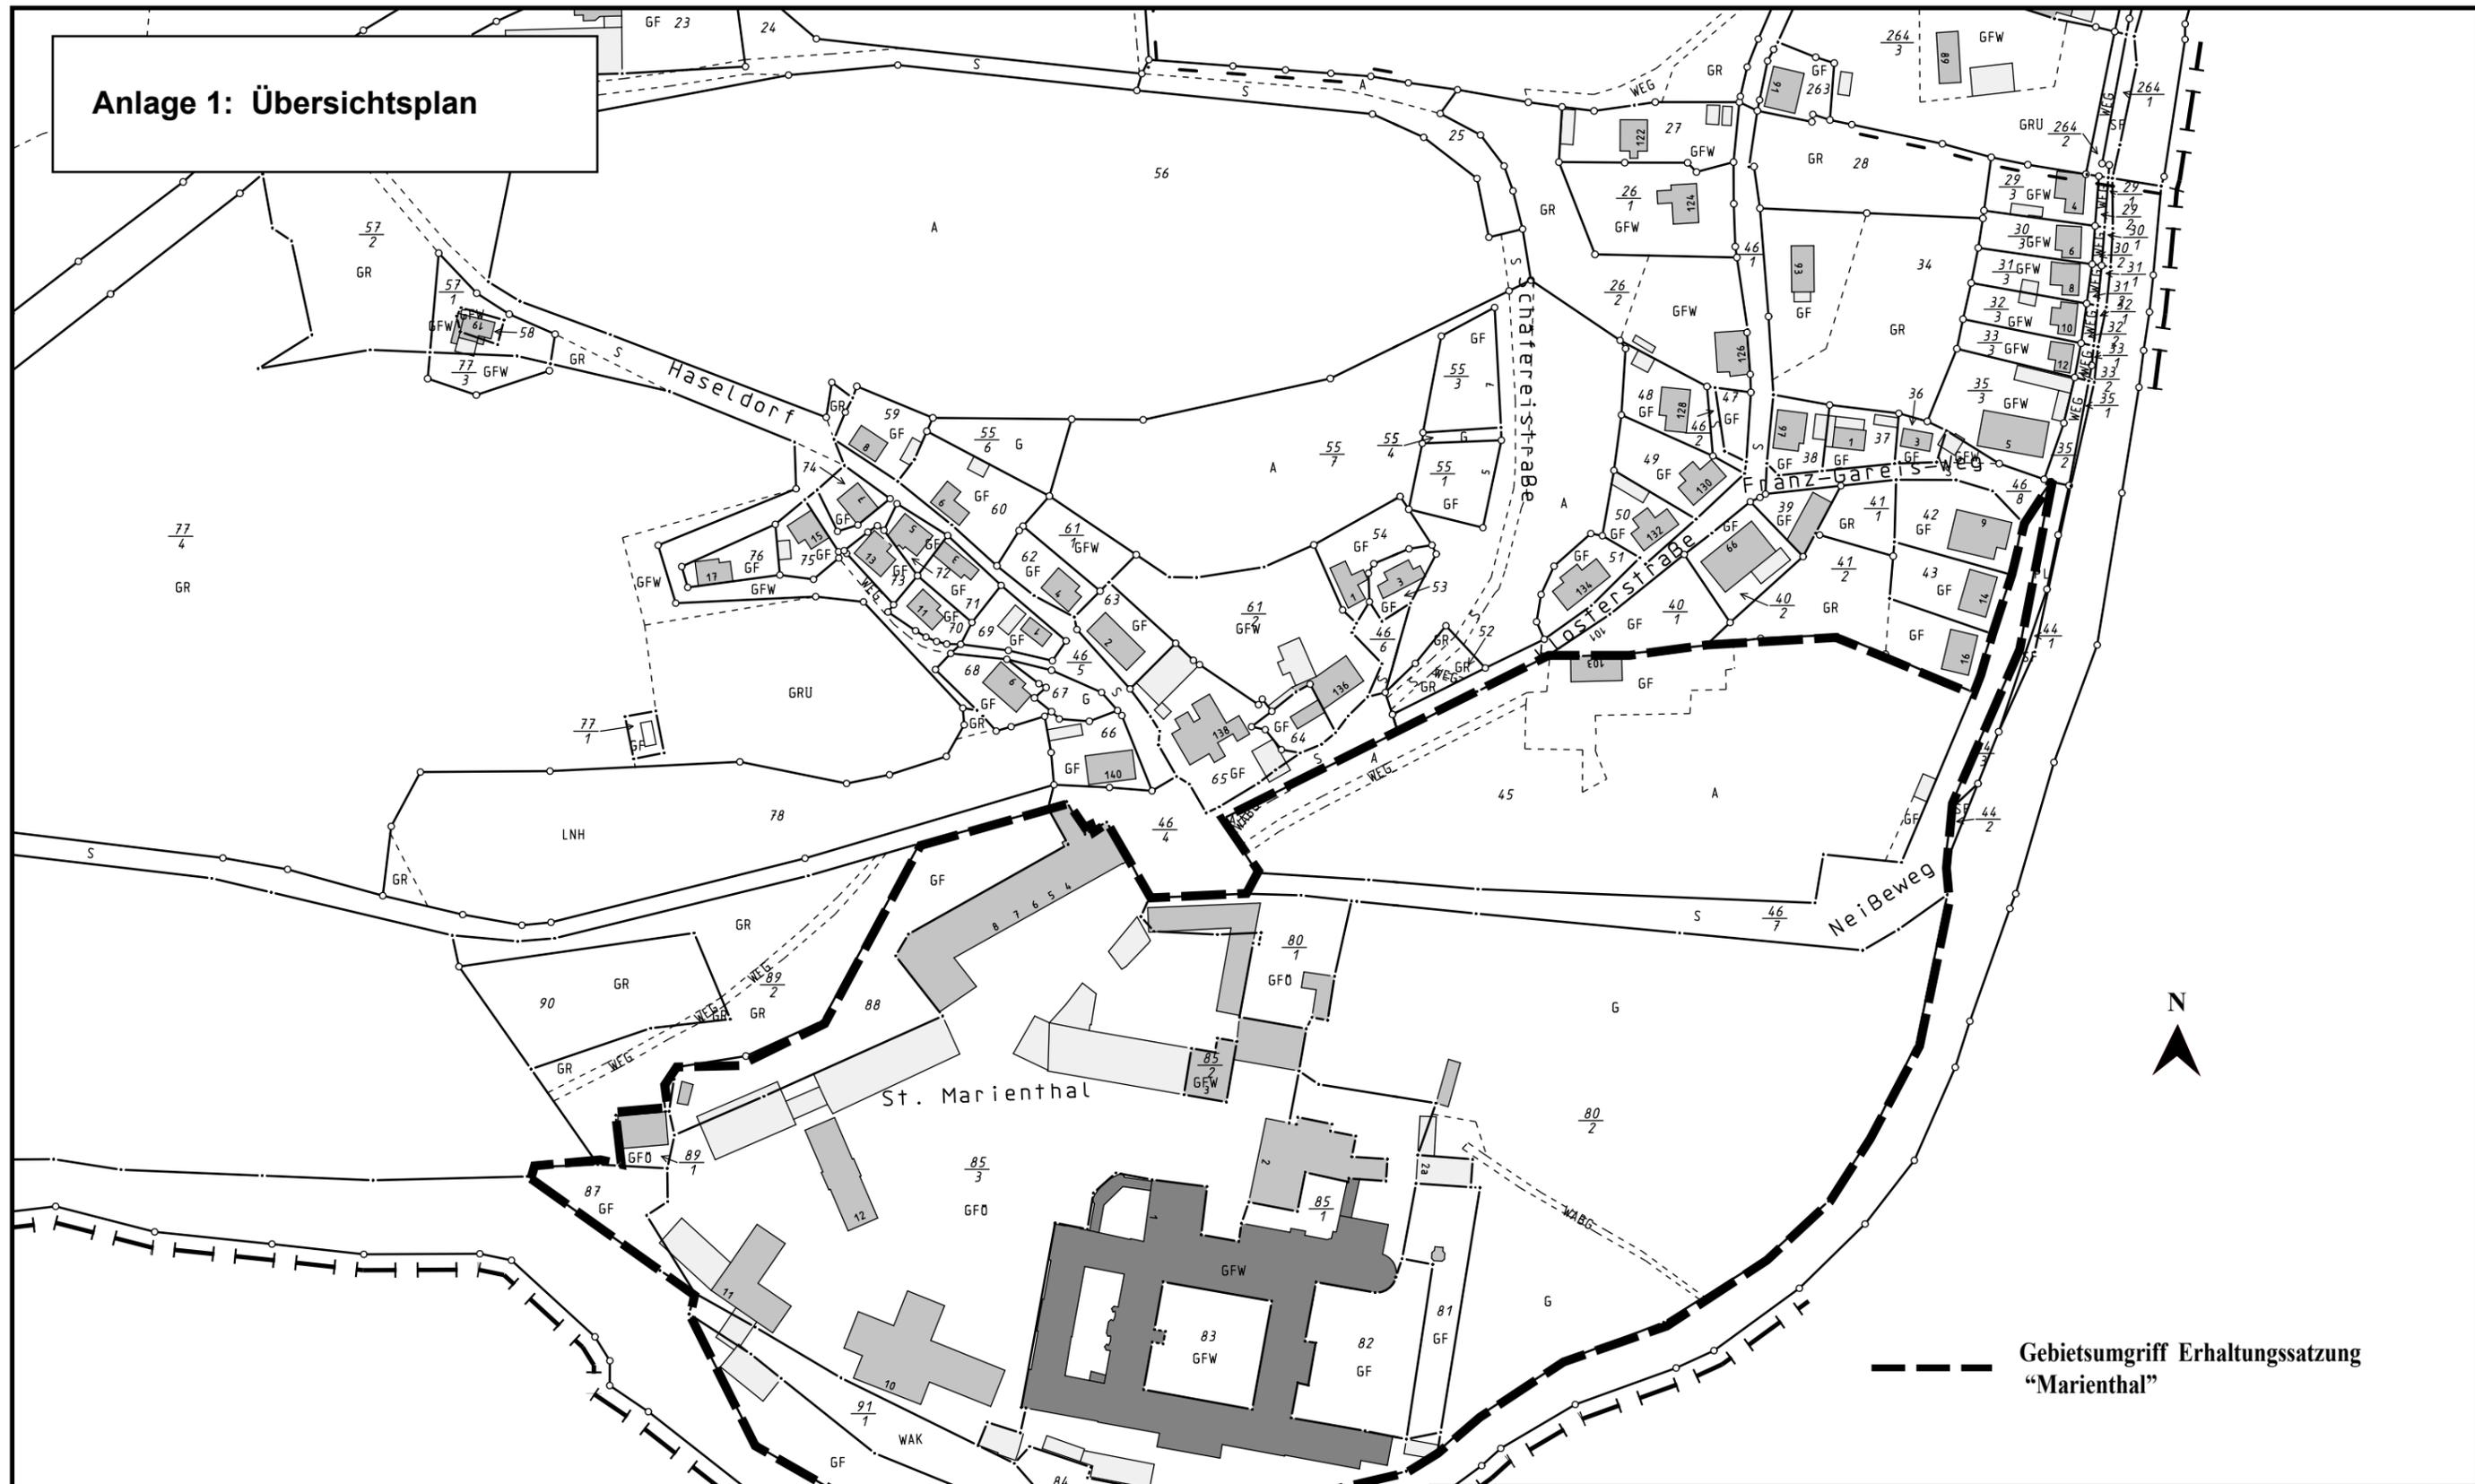

--- Gebietsumgriff Erhaltungssatzung  
"Marienthal"



**Vermessungsverwaltung des Freistaates Sachsen**  
Landkreis Görlitz  
**Auszug aus der Liegenschaftskarte**

Kreis: Görlitz  
Gemeinde: Ostritz

Gemarkung: Ostritz  
Flur: 6

Maßstab: 1:2000  
Auszug vom: 11.10.2010

- Hinweise:**
1. Benutzung der Daten des Liegenschaftskatasters nach Maßgabe von § 13 Sächsisches Vermessungs- und Katastergesetz.
  2. Der Auszug aus der Liegenschaftskarte ist zur Entnahme von Maßen, insbesondere von Grenzmaßen oder Grenzabständen, nicht geeignet.
  3. Gebäude, die auf der Grundlage von Luftbilderzeugnissen erfasst wurden, sind besonders dargestellt.

Dieser Auszug ist elektronisch erstellt und daher nicht unterzeichnet.